

<b>A. ESTRUCTURA URBANA</b>	
<b>B. USOS DEL SUELO Y DE LA EDIFICACIÓN</b>	
<b>USO PREDOMINANTE</b>	
	RESIDENCIAL UNIFAMILIAR
	RESIDENCIAL COLECTIVA
<b>SECTOR PRIMARIO</b>	
	INSTALACIÓN AGROPECUARIA
<b>SECTOR SECUNDARIO</b>	
	INSTALACIÓN INDUSTRIAL NO EXTRACTIVA
<b>SECTOR TERCIARIO</b>	
	HOSTELERIA, ALIMENTACIÓN Y SERVICIOS
	LOCAL DISPONIBLE
	ZONA DE ACAMPADA PRIVADA
<b>CARACTERÍSTICAS DE LAS EDIFICACIONES</b>	
<b>NÚMERO DE PLANTAS DE LA EDIFICACIÓN</b>	
	SOBRE RASANTE
	BAJO RASANTE
<b>ANTIGÜEDAD Y ESTADO DE CONSERVACIÓN</b>	
	RESIDENCIAL. CONSTRUCCIÓN TRADICIONAL
	RESIDENCIAL. CONSTRUCCIÓN MODERNA
	OTROS USOS. CONSTRUCCIÓN TRADICIONAL
	OTROS USOS. CONSTRUCCIÓN MODERNA
<b>OTRAS EDIFICACIONES Y LIMITACIONES SINGULARES</b>	
	SOPORTAL O PASO PEATONAL SEMIPUBLICO
<b>DU DOTACIONES URBANÍSTICAS</b>	
<b>VÍAS PÚBLICAS</b>	
	CARRETERA DE LA RED LOCAL, VÍA URBANA ESTRUCTURANTE Y RESERVA DE SUELO
	VÍAS URBANAS COMPLEMENTARIAS Y RESERVAS DE SUELO
	APARCAMIENTO PÚBLICO Y RESERVAS DE SUELO
	VIAL PREVISTO O EN PROYECTO
<b>ESPACIOS LIBRES DE USO PÚBLICO</b>	
	PLAZAS, JARDINES Y ZONAS DE RECREO
<b>EQUIPAMIENTOS</b>	
	GÉNÉRICO O DE RESERVA
	EDUCATIVO Y DOCENTE
	DEPORTIVO
	COMERCIAL
	ADMINISTRATIVO
	CULTURAL
	OCIO Y ESPECTÁCULOS
	SOCIAL Y ASISTENCIAL
	SANITARIO
	RELIGIOSO
	CEMENTERIO
<b>DOTACIÓN URBANÍSTICA DE SERVICIOS URBANOS</b>	
(VER PLANO DE ESQUEMAS)	




<b>C. ESTRUCTURA CATASTRAL URBANA</b>	
<b>PARCELARIO URBANO</b>	
	DELIMITACIÓN DEL SUELO URBANO Y URBANIZABLE SEGÚN PLANEAMIENTO VIGENTE O CATASTRO
	LÍMITE DE PARCELA
	Nº
	46513
	REFERENCIA CATASTRAL
<b>PATRIMONIO PÚBLICO MUNICIPAL, AUTONÓMICO, ESTATAL</b>	
	PATRIMONIO DEL AYUNTAMIENTO
	PATRIMONIO DE LA JUNTA VECINAL
	PATRIMONIO DE OTRAS ADMINISTRACIONES O FUNDACIONES
Nota:	
-La configuración parcelaria reflejada en este documento urbanístico es meramente orientativa (al ser consecuencia del requisito de la cartografía catastral o de concreción parcelaria sobre la cartografía territorial utilizada como base) por lo que, a efectos de delimitación de propiedades, derechos y deberes urbanísticos, prevalecerán los datos que accedien a la propiedad del modo más fiable.	
Nota:	
-La delimitación de Montes de utilidad pública es orientativa y se basa en los datos catastrales disponibles o en datos provisionales de la administración de Montes por lo que, a efectos urbanísticos, prevalecerán los delimites que efectúe la administración competente sobre los mismos.	

<b>D. ELEMENTOS DE INTERÉS NATURAL Y AFECCIONES AMBIENTALES</b>
(VER PLANO DEL TERMINO MUNICIPAL)

<b>D. ELEMENTOS DE INTERÉS CULTURAL Y AFECCIONES CULTURALES</b>	
<b>TIPO DE ELEMENTO</b>	
	CONJUNTO HISTÓRICO
	CONJUNTOS Y EDIFICIOS DE INTERÉS ARQUITECTÓNICO
	ELEMENTO DE INTERÉS ETNOLÓGICO
	OBRA PÚBLICA Y DE INGENIERÍA
	YACIMIENTO DE INTERÉS ARQUEOLÓGICO
<b>RÉGIMEN DE CATALOGACIÓN, DELIMITACIÓN Y ENTORNO</b>	
<b>CATALOGACIÓN SUPRAMUNICIPAL</b>	
	BIEN DE INTERÉS CULTURAL DECLARADO (o incoado)
	BIEN DE INTERÉS CULTURAL POR DECLARACIÓN GÉNÉRICA
	BIEN INVENTARIADO
<b>INTERÉS MUNICIPAL</b>	
	ELEMENTO CULTURAL INTERÉS LOCAL

<b>E. RIESGOS FRENTE A LA URBANIZACIÓN</b>	
	SUELO AFECTO A CAUCE DE AGUA
	ZONA CON RIESGO DE INUNDACIÓN
	PERIODO DE RETORNO 10 años
	PERIODO DE RETORNO 100 años
	PERIODO DE RETORNO 500 años

<b>F. PLANIFICACIÓN SECTORIAL. INFRAESTRUCTURAS TERRITORIALES</b>	
(SISTEMAS ESTATALES, REGIONALES, SUBREGIONALES Y SECTORIALES SUPRAMUNICIPALES)	
(PLANIFICACIÓN SECTORIAL, PREVISIÓN DE INFRAESTRUCTURAS Y DEMÁS AFECCIONES SECTORIALES)	
	INFRAESTRUCTURA EN PROYECTO O RESERVA DEL SUELO
	LÍNEA LÍMITE PARA LA EDIFICACIÓN EN PROTECCIÓN DE INFRAESTRUCTURAS
<b>INFRAESTRUCTURAS DEL TRANSPORTE Y COMUNICACIONES</b>	
	RED VIARIA. CARRETERAS, TRAMOS URBANOS Y TRAVESÍAS
	LÍNEA FERROVIARIA DE VÍA ESTRECHA
<b>INFRAESTRUCTURA DE TELECOMUNICACIONES</b>	
	REPETIDOR DE SEÑALES (TV, telefonía móvil)
	RED DE TELEFONÍA POR CABLE
<b>INFRAESTRUCTURAS DE PRODUCCIÓN Y TRANSPORTE DE ENERGÍA</b>	
	INFRAESTRUCTURA DE TRANSPORTE DE ENERGÍA ELÉCTRICA AT/MT
	INFRAESTRUCTURA DEL TRANSPORTE DE GAS
<b>INFRAESTRUCTURAS HIDRÁULICAS Y DE CALIDAD AMBIENTAL</b>	
	INFRAESTRUCTURA HIDRÁULICA. (EMBALSES Y CANALIZACIONES)

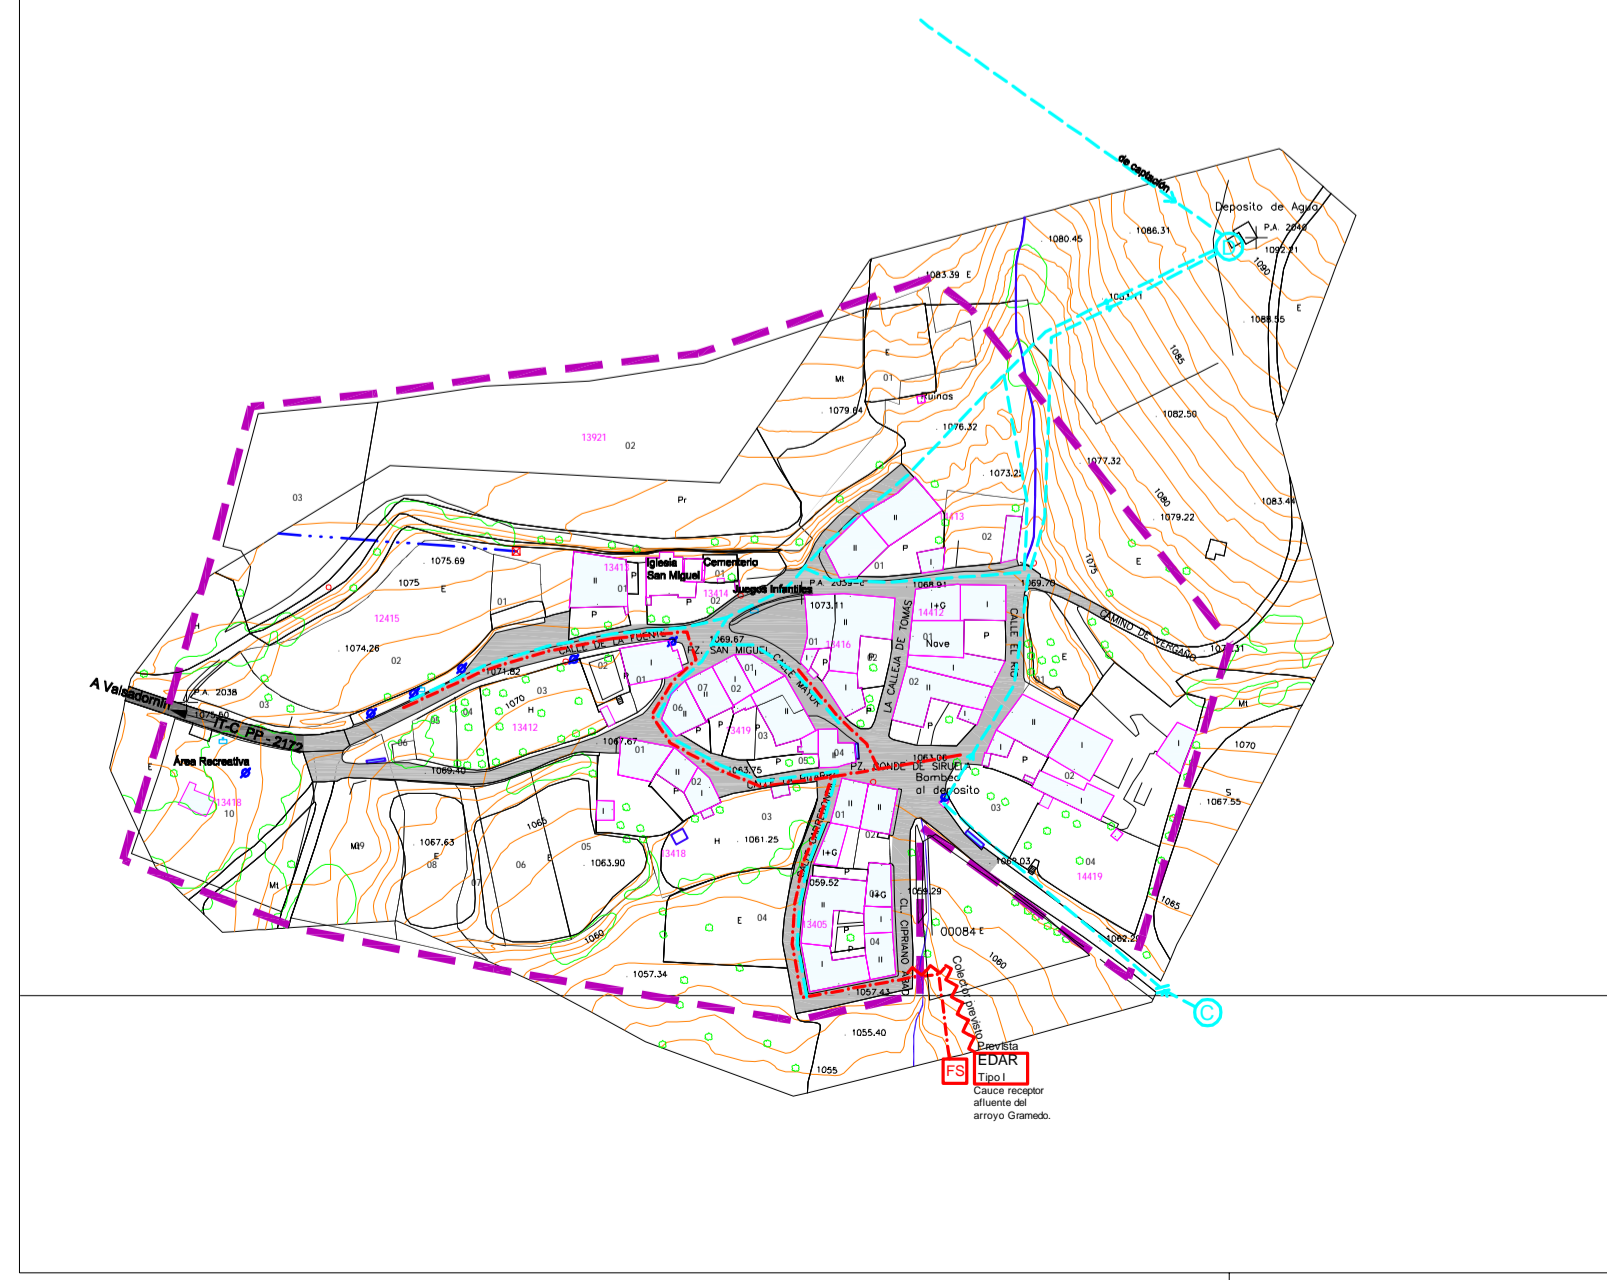

<b>G. SERVICIOS URBANOS (ESQUEMA DE ESTADO ACTUAL) (FECHA). (ESCALA 1:2.000)</b>	
<b>RED VIARIA Y VÍAS PÚBLICAS</b>	
	CARRETERA Y TRAVESÍA DE POBLACIÓN
	CALLE PAVIMENTADA
	ZONA SIN PAVIMENTAR
<b>SERVICIOS URBANOS MUNICIPALES EXISTENTES Y EN PROYECTO</b>	
<b>ABASTECIMIENTO DE AGUA POTABLE</b>	
	CAPTACIÓN
	DEPÓSITO
	RED DE DISTRIBUCIÓN
<b>SANEAMIENTO Y DEPURACIÓN</b>	
	COLECTOR
	POZO DE REGISTRO
	CÁMARA
	DEPURADORA
	VERTIDO LIBRE
	FOSA SÉPTICA
	COLECTOR PROPROSTO
	PROPUESTA
<b>ENERGÍA ELÉCTRICA Y ALUMBRADO</b>	
	RED DE AT Y MT
	RED DE BAJA TENSÓN
	ESTACIONES Y CENTROS DE TRANSFORMACIÓN
	PUNTO DE ALUMBRADO
	PUNTO DE CONTROL
<b>RECOGIDA Y TRATAMIENTO DE RESIDUOS</b>	
	PUNTO DE RECOGIDA DE RESIDUOS
<b>CONDUCCIONES DE TRANSPORTE DE GAS</b>	
	RED LOCAL DE GAS
<b>TELECOMUNICACIONES</b>	
	REPETIDOR DE SEÑALES (TV, TELEFONÍA...)
	REDES POR CABLE

PLANO Nº  
**PI.8**

ESCALA  
**1:1.000**

**(GR) GRAMEDO**

**A. ESTRUCTURA URBANA**  
**B. USOS DEL SUELO Y DE LA EDIFICACIÓN**  
**C. ESTRUCTURA CATASTRAL URBANA**  
**D. ELEMENTOS DE INTERÉS NATURAL Y CULTURAL**  
**F. PLANIFICACIÓN SECTORIAL. INFRAESTRUCTURAS Y AFECCIONES**  
**E. RIESGOS FRENTE A LA URBANIZACIÓN**  
**G. SERVICIOS URBANOS**

**AYUNTAMIENTO DE CERVERA DE PISUERGA (PALENCIA)**

**NUM NORMAS URBANÍSTICAS MUNICIPALES**

**DI. DOCUMENTO DE INFORMACIÓN URBANÍSTICA**  
**PI. PLANOS DE INFORMACIÓN URBANÍSTICA**

Octubre de 2011  
FECHA ÚLTIMA ACTUALIZACIÓN

Octubre de 2010  
SUSTITUYE A FECHA

EL EQUIPO REDACTOR

**Junta de Castilla y León**  
 Consejería de Fomento y Medio Ambiente  
 Dirección General de Vivienda, Arquitectura y Urbanismo

	APROBACIÓN INICIAL	APROBACIÓN PROVISIONAL	APROBACIÓN DEFINITIVA
TRAMITACIÓN DEL DOCUMENTO			
MODIFICACIONES PUNTUALES			