
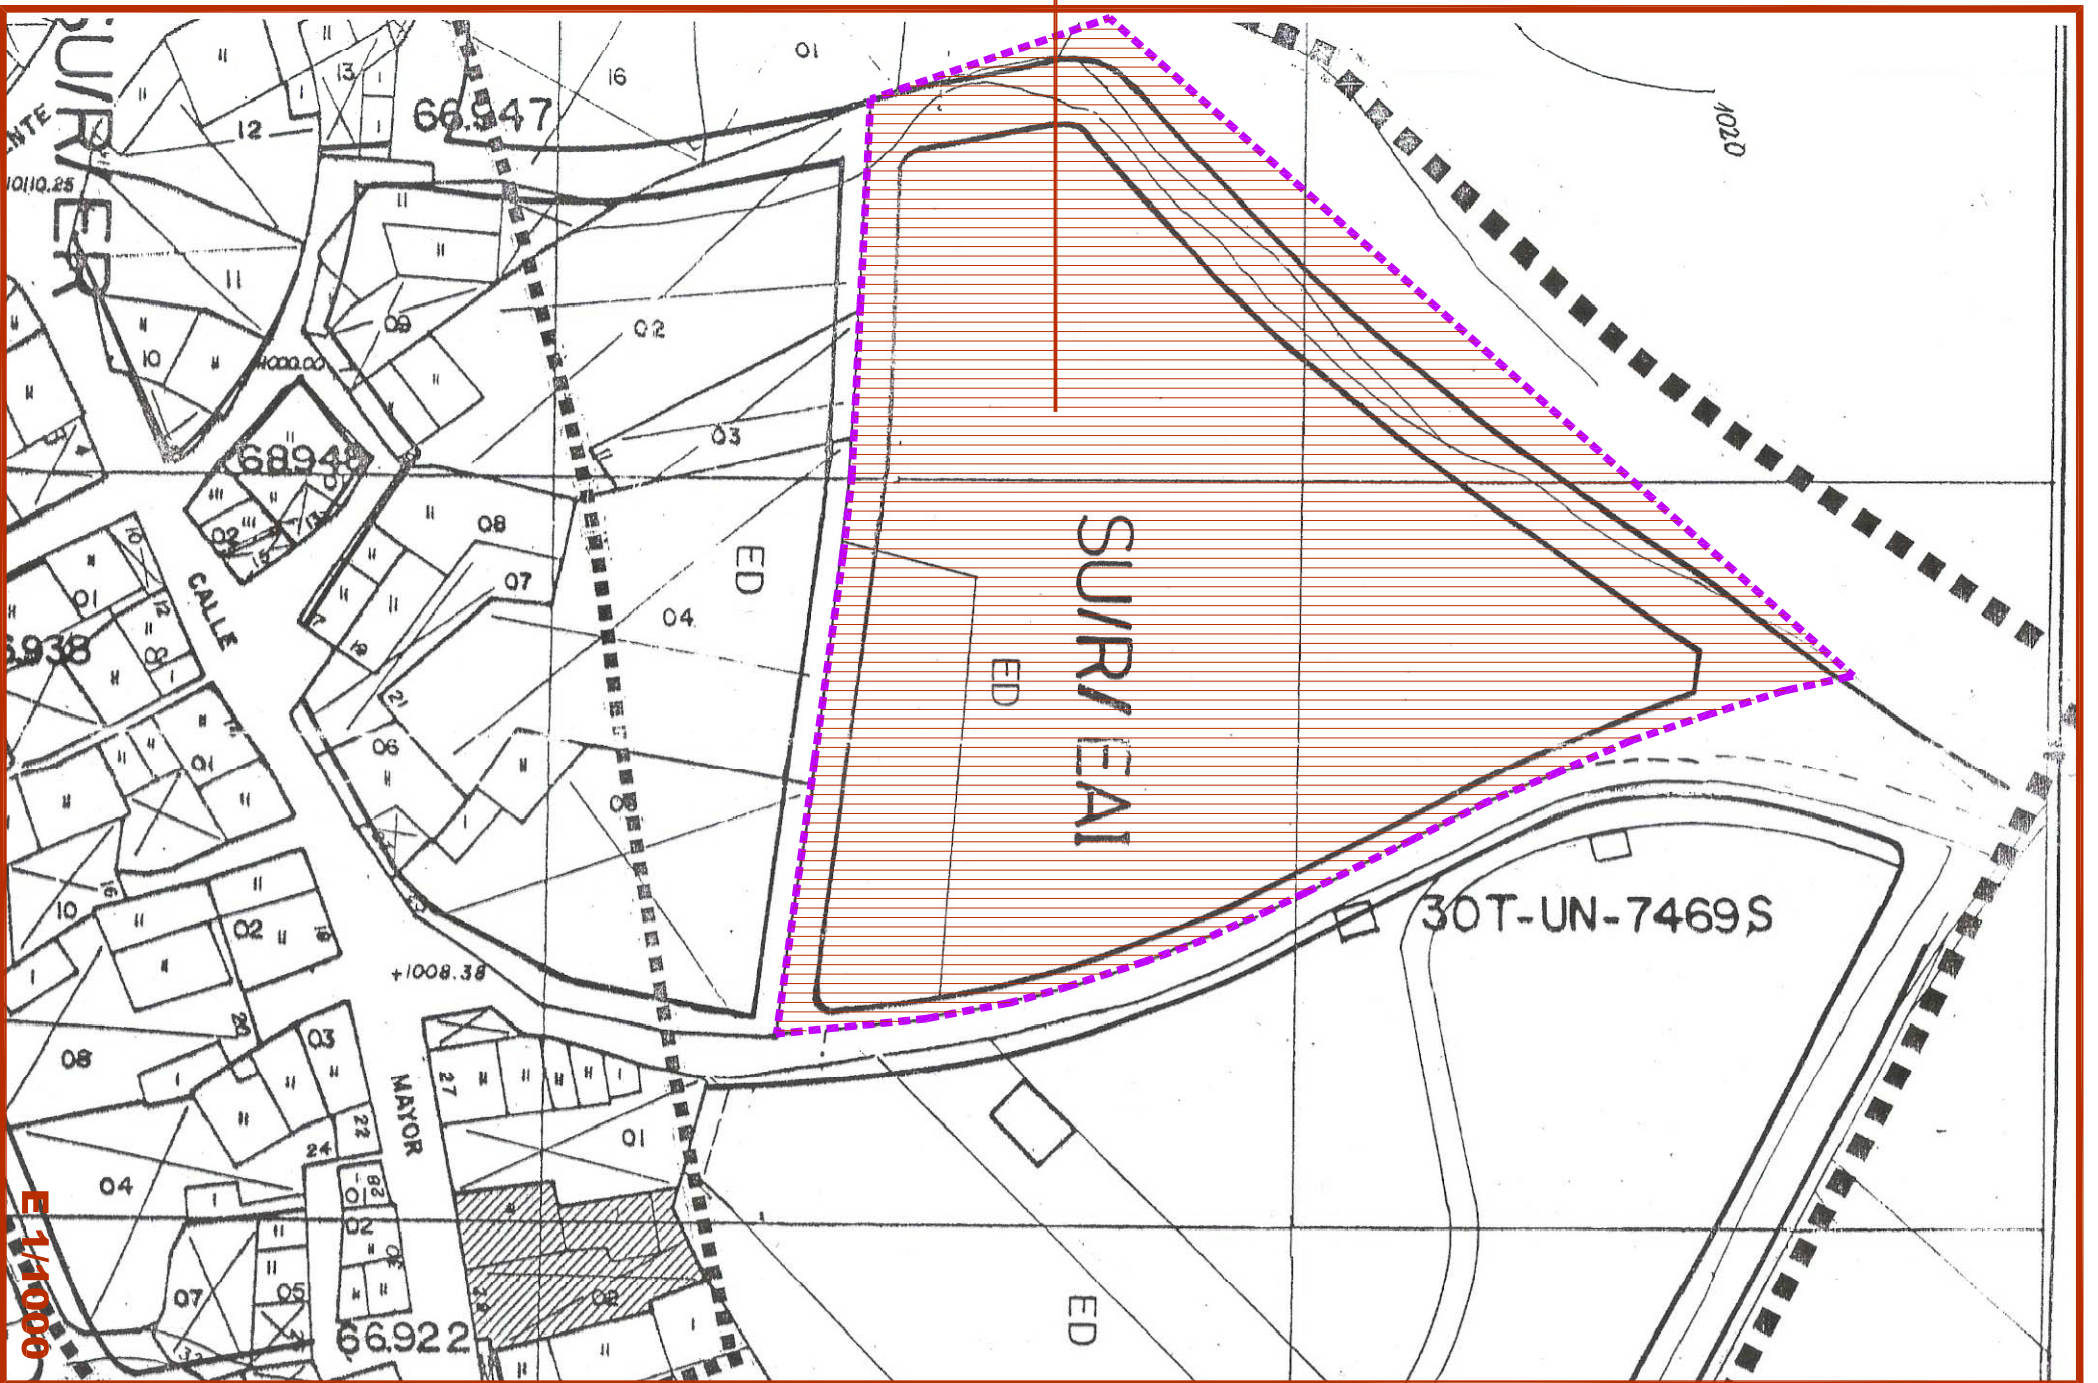
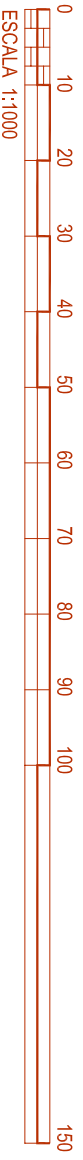


SITUACIÓN E 1/5000

**EMPLAZAMIENTO
E 1/1000**

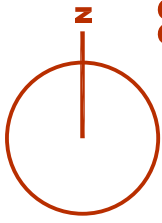

E 1/1000

MODIFICADO DE ESTUDIO DE DETALLE

ARQUITECTO		PROPIEDAD		SITUACION			
MARIA ALVAREZ VILLALAIN		SOL DE FUENTES CARRIONAS SL		ARBEJAL, CERVERA DE PISUERGA			
FECHA		REFERENCIA		ESCALA		PLANO	
JUNIO 2009		03/08		1/1000		SITUACIÓN Y EMPLAZAMIENTO. PLANEAMIENTO VIGENTE.	