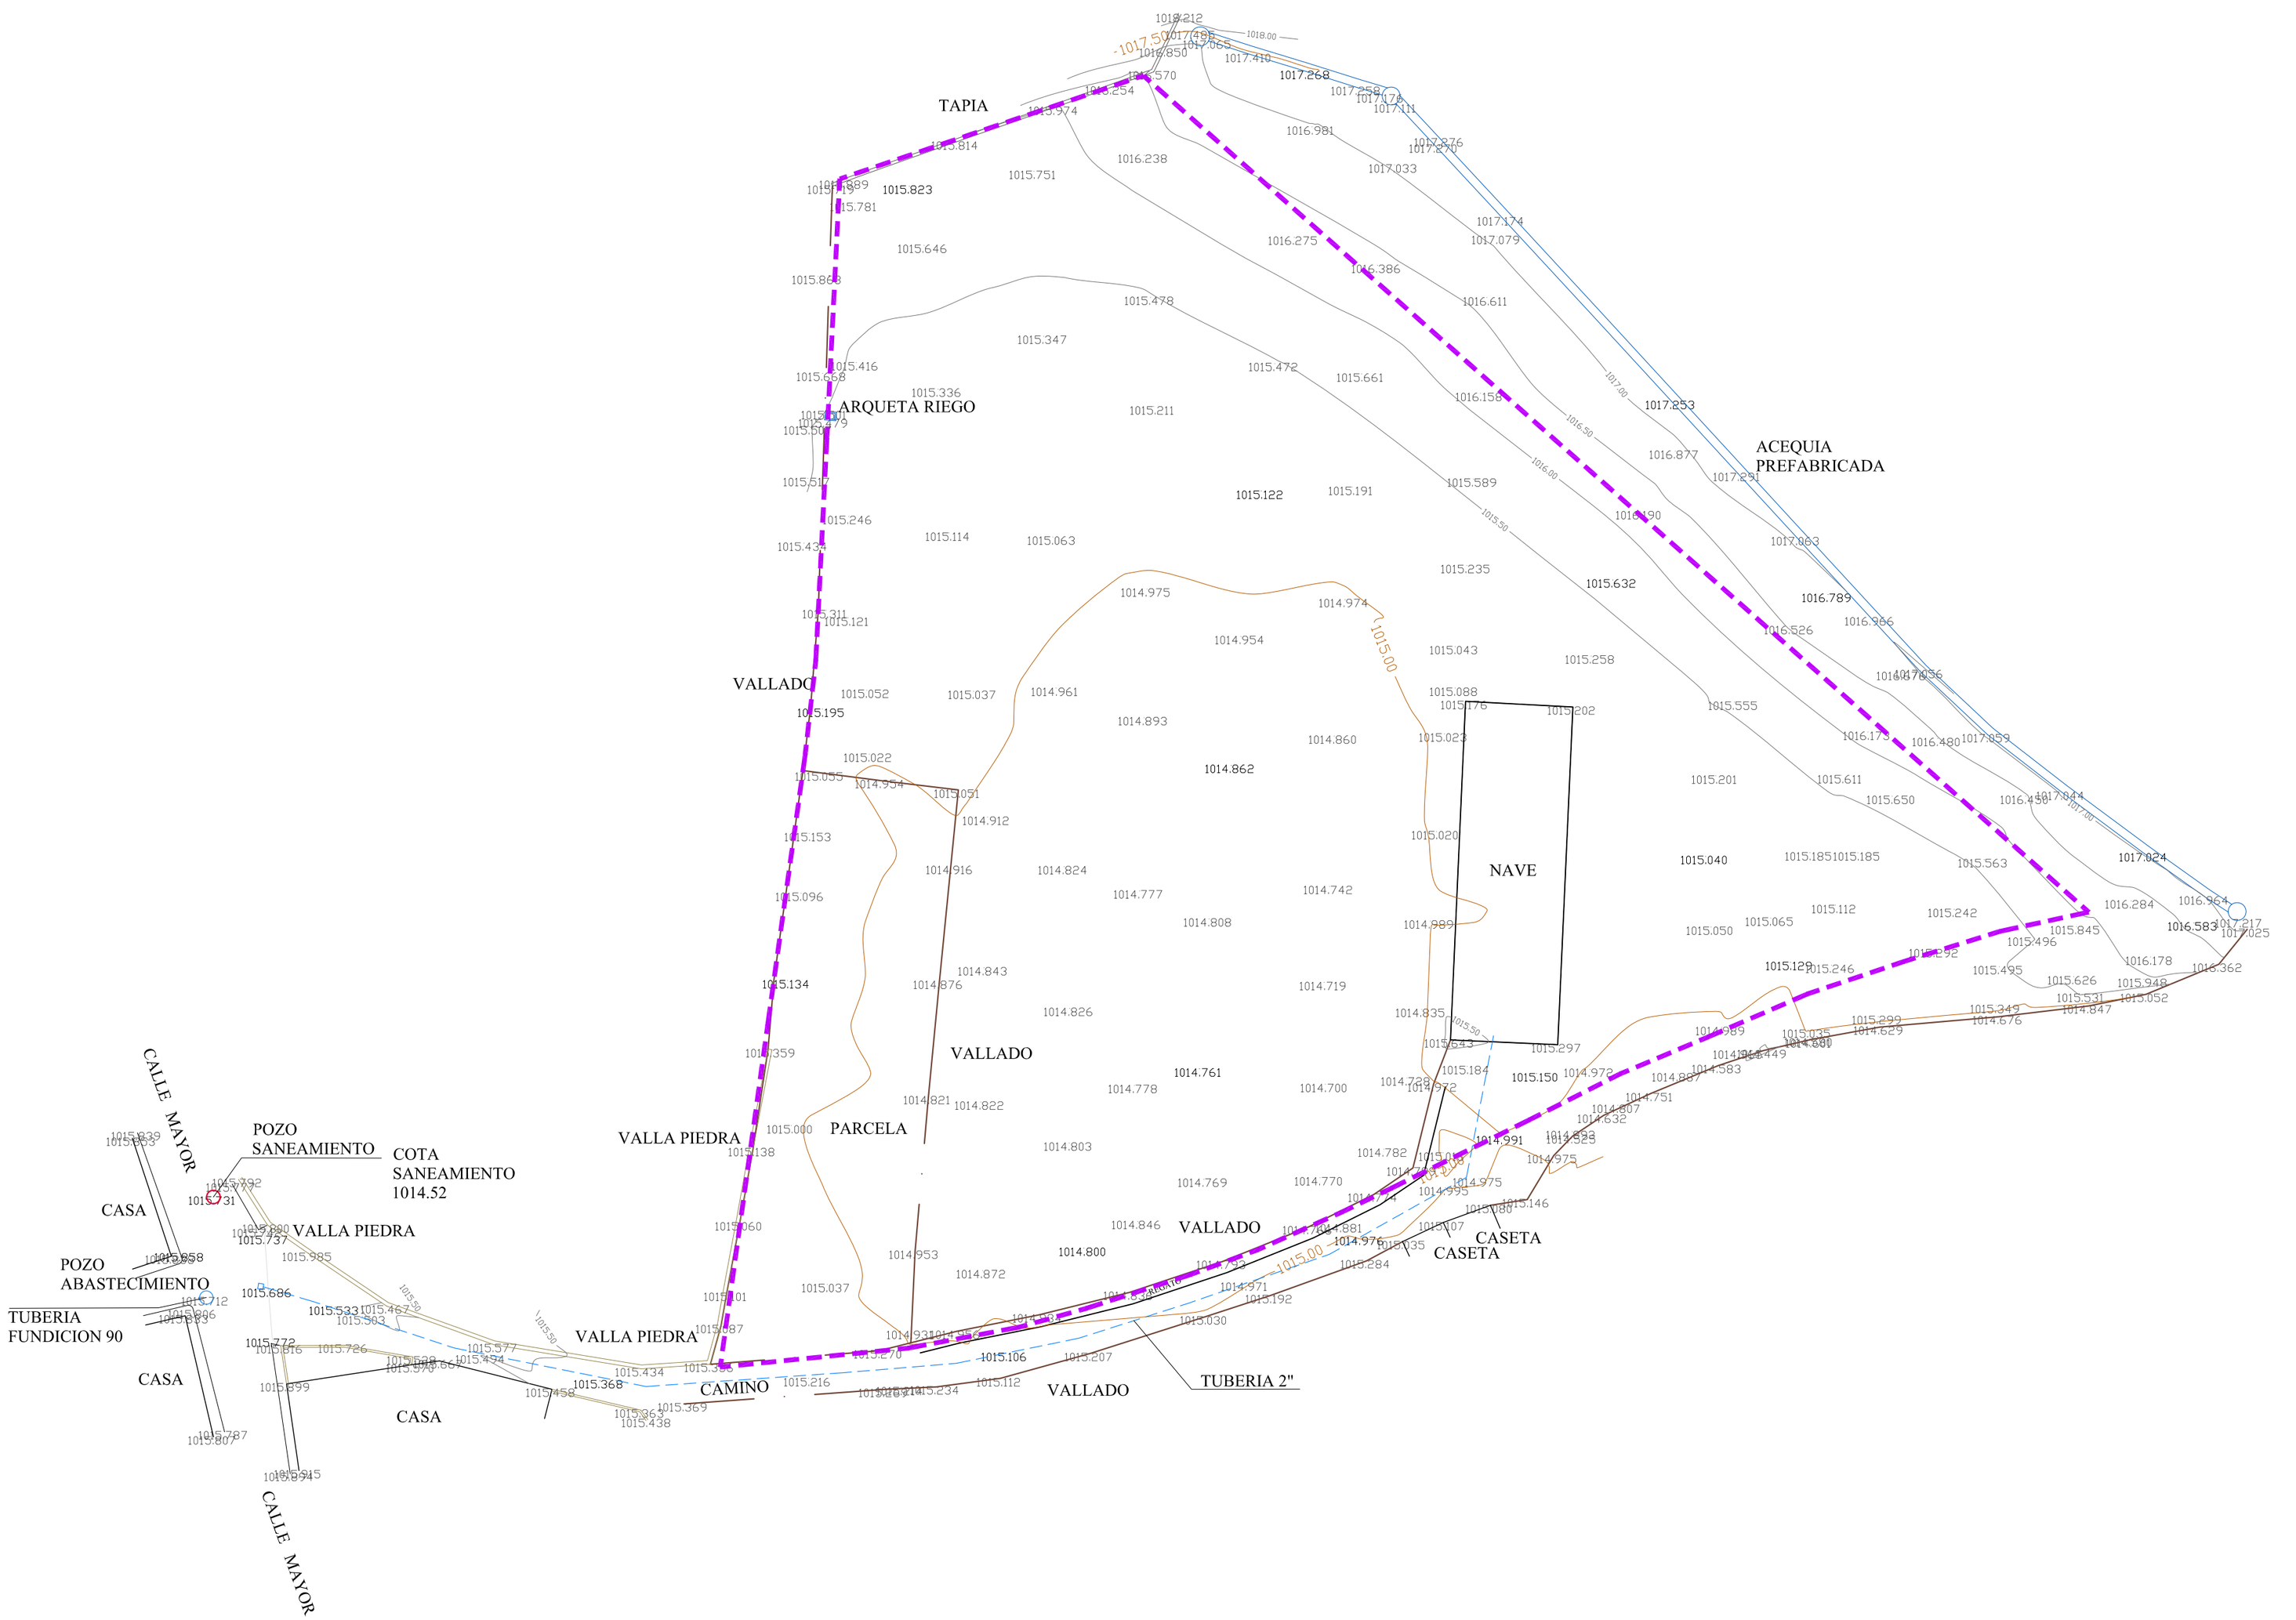

EL PRESENTE DOCUMENTO ES COPIA DE SU ORIGINAL DEL QUE ES SU AUTORA LA ARQUITECTA MARIA ALVAREZ VILLALAIN.SU UTILIZACION TOTAL O PARCIAL, ASI COMO CUALQUIER REPRODUCCION O CESION A TERCEROS,REQUERIRÁ LA PREVIA AUTORIZACION EXPRESA DE LA AUTORA, QUEDANDO EN TODO CASO PROHIBIDA CUALQUIER MODIFICACION UNILATERAL DEL MISMO.

02

MODIFICADO DE ESTUDIO DE DETALLE

ARBEJAL, CERVERA DE PISUERGA

TOPOGRÁFICO

SITUACION	
FECHA	JUNIO 2009
REFERENCIA	03/08
ESCALA	1/500
PLANO	
PROPIEDAD	SOL DE FUENTES CARRIONAS SL
ARQUITECTO	MARIA ALVAREZ VILLALAIN